


STANDPLAN ART.SYLT NEUE BOOTSHALE

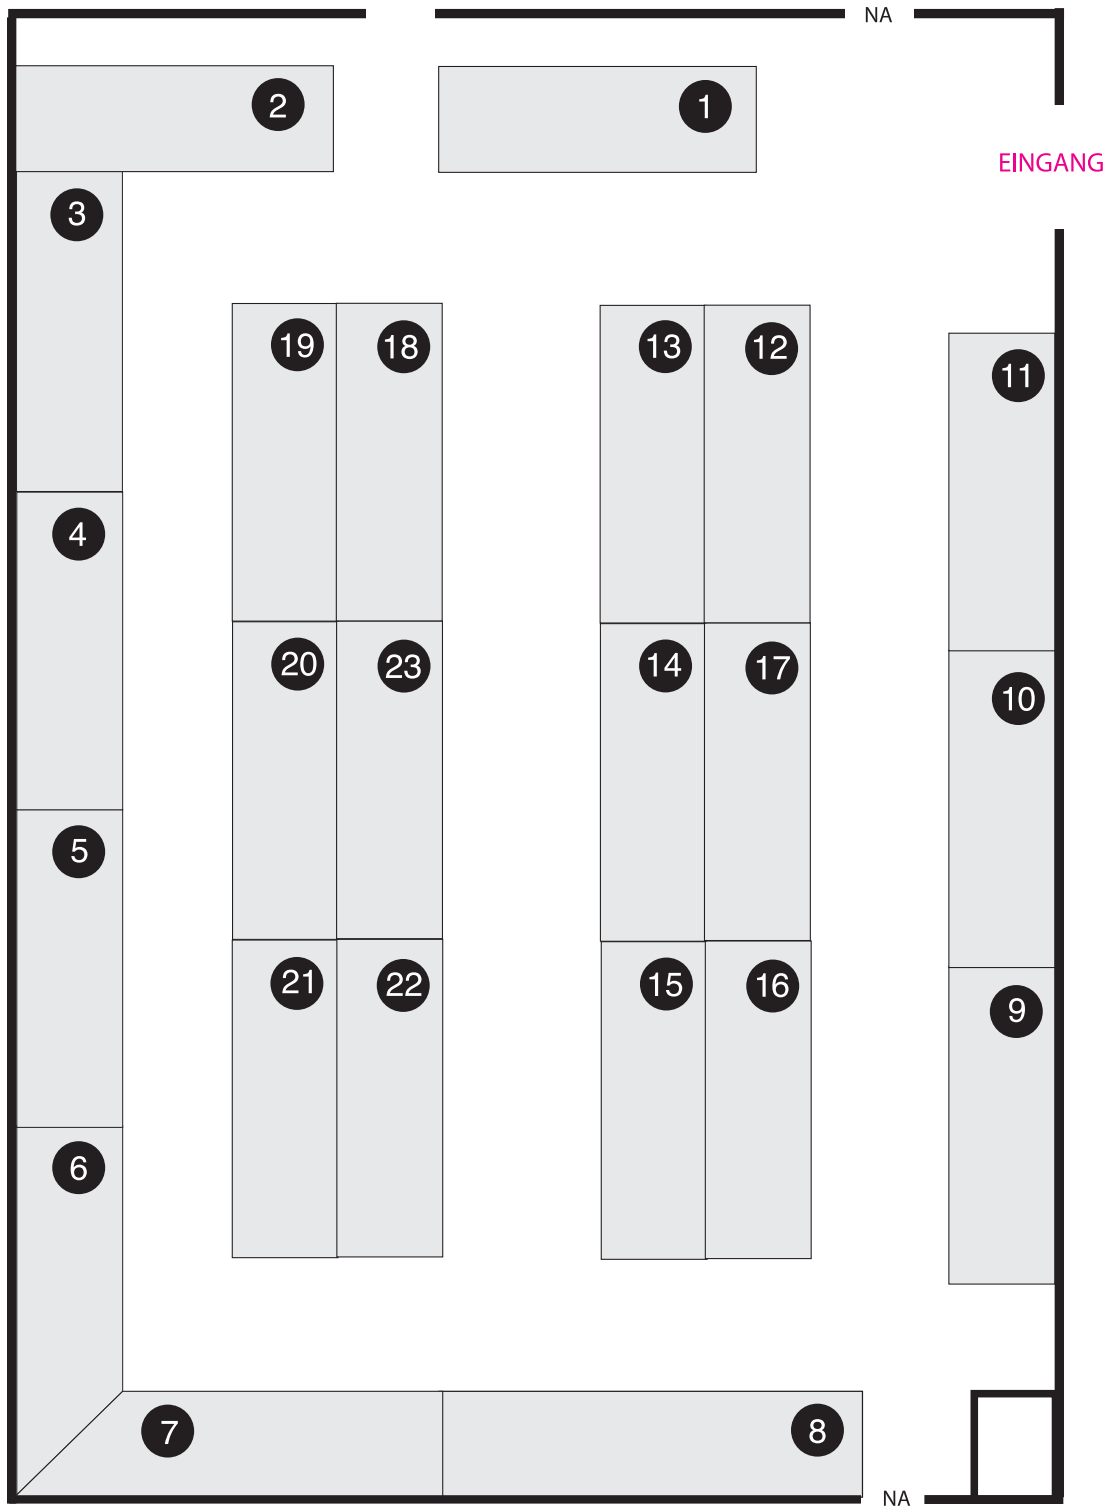

Die Standwände sind 2,25m hoch, weiß gestrichen und benagelbar.